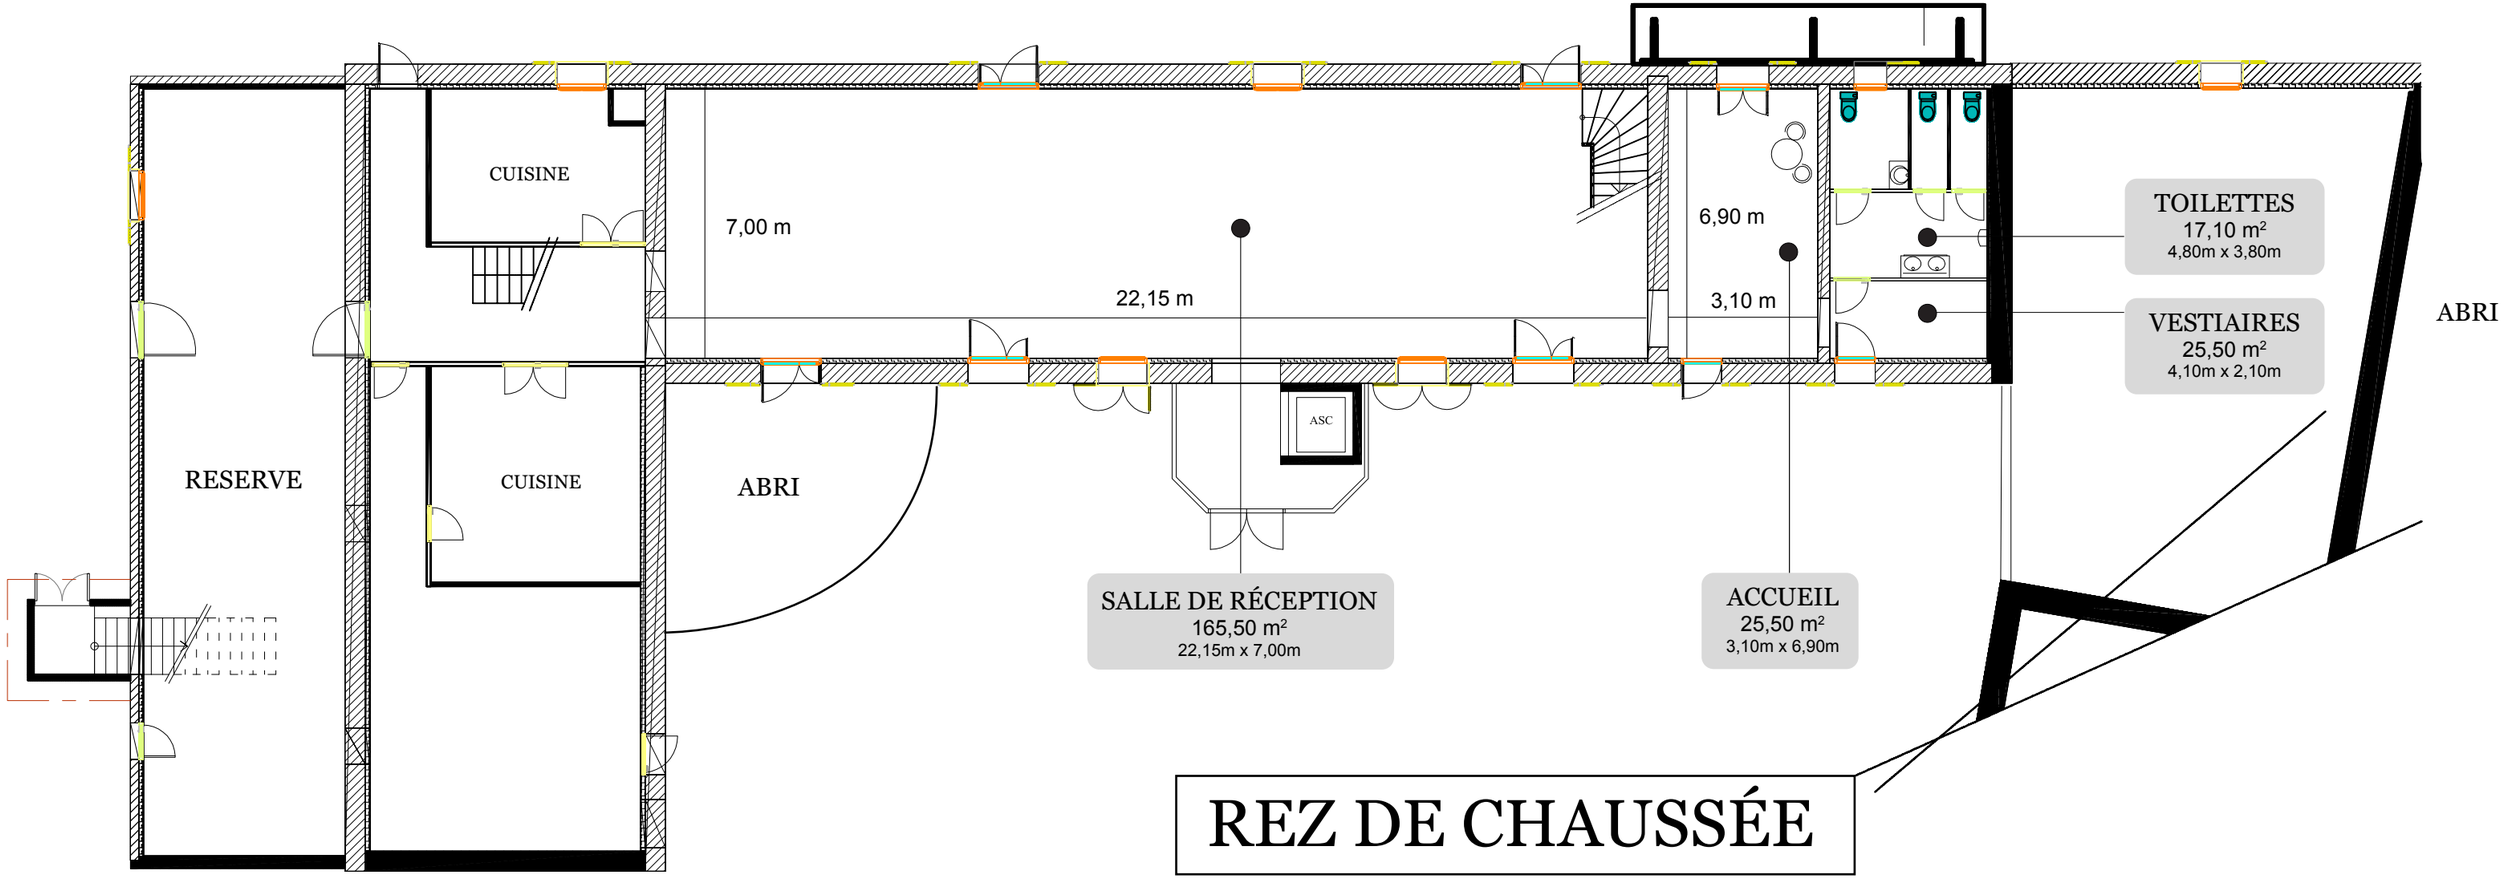

REZ DE CHAUSSÉE

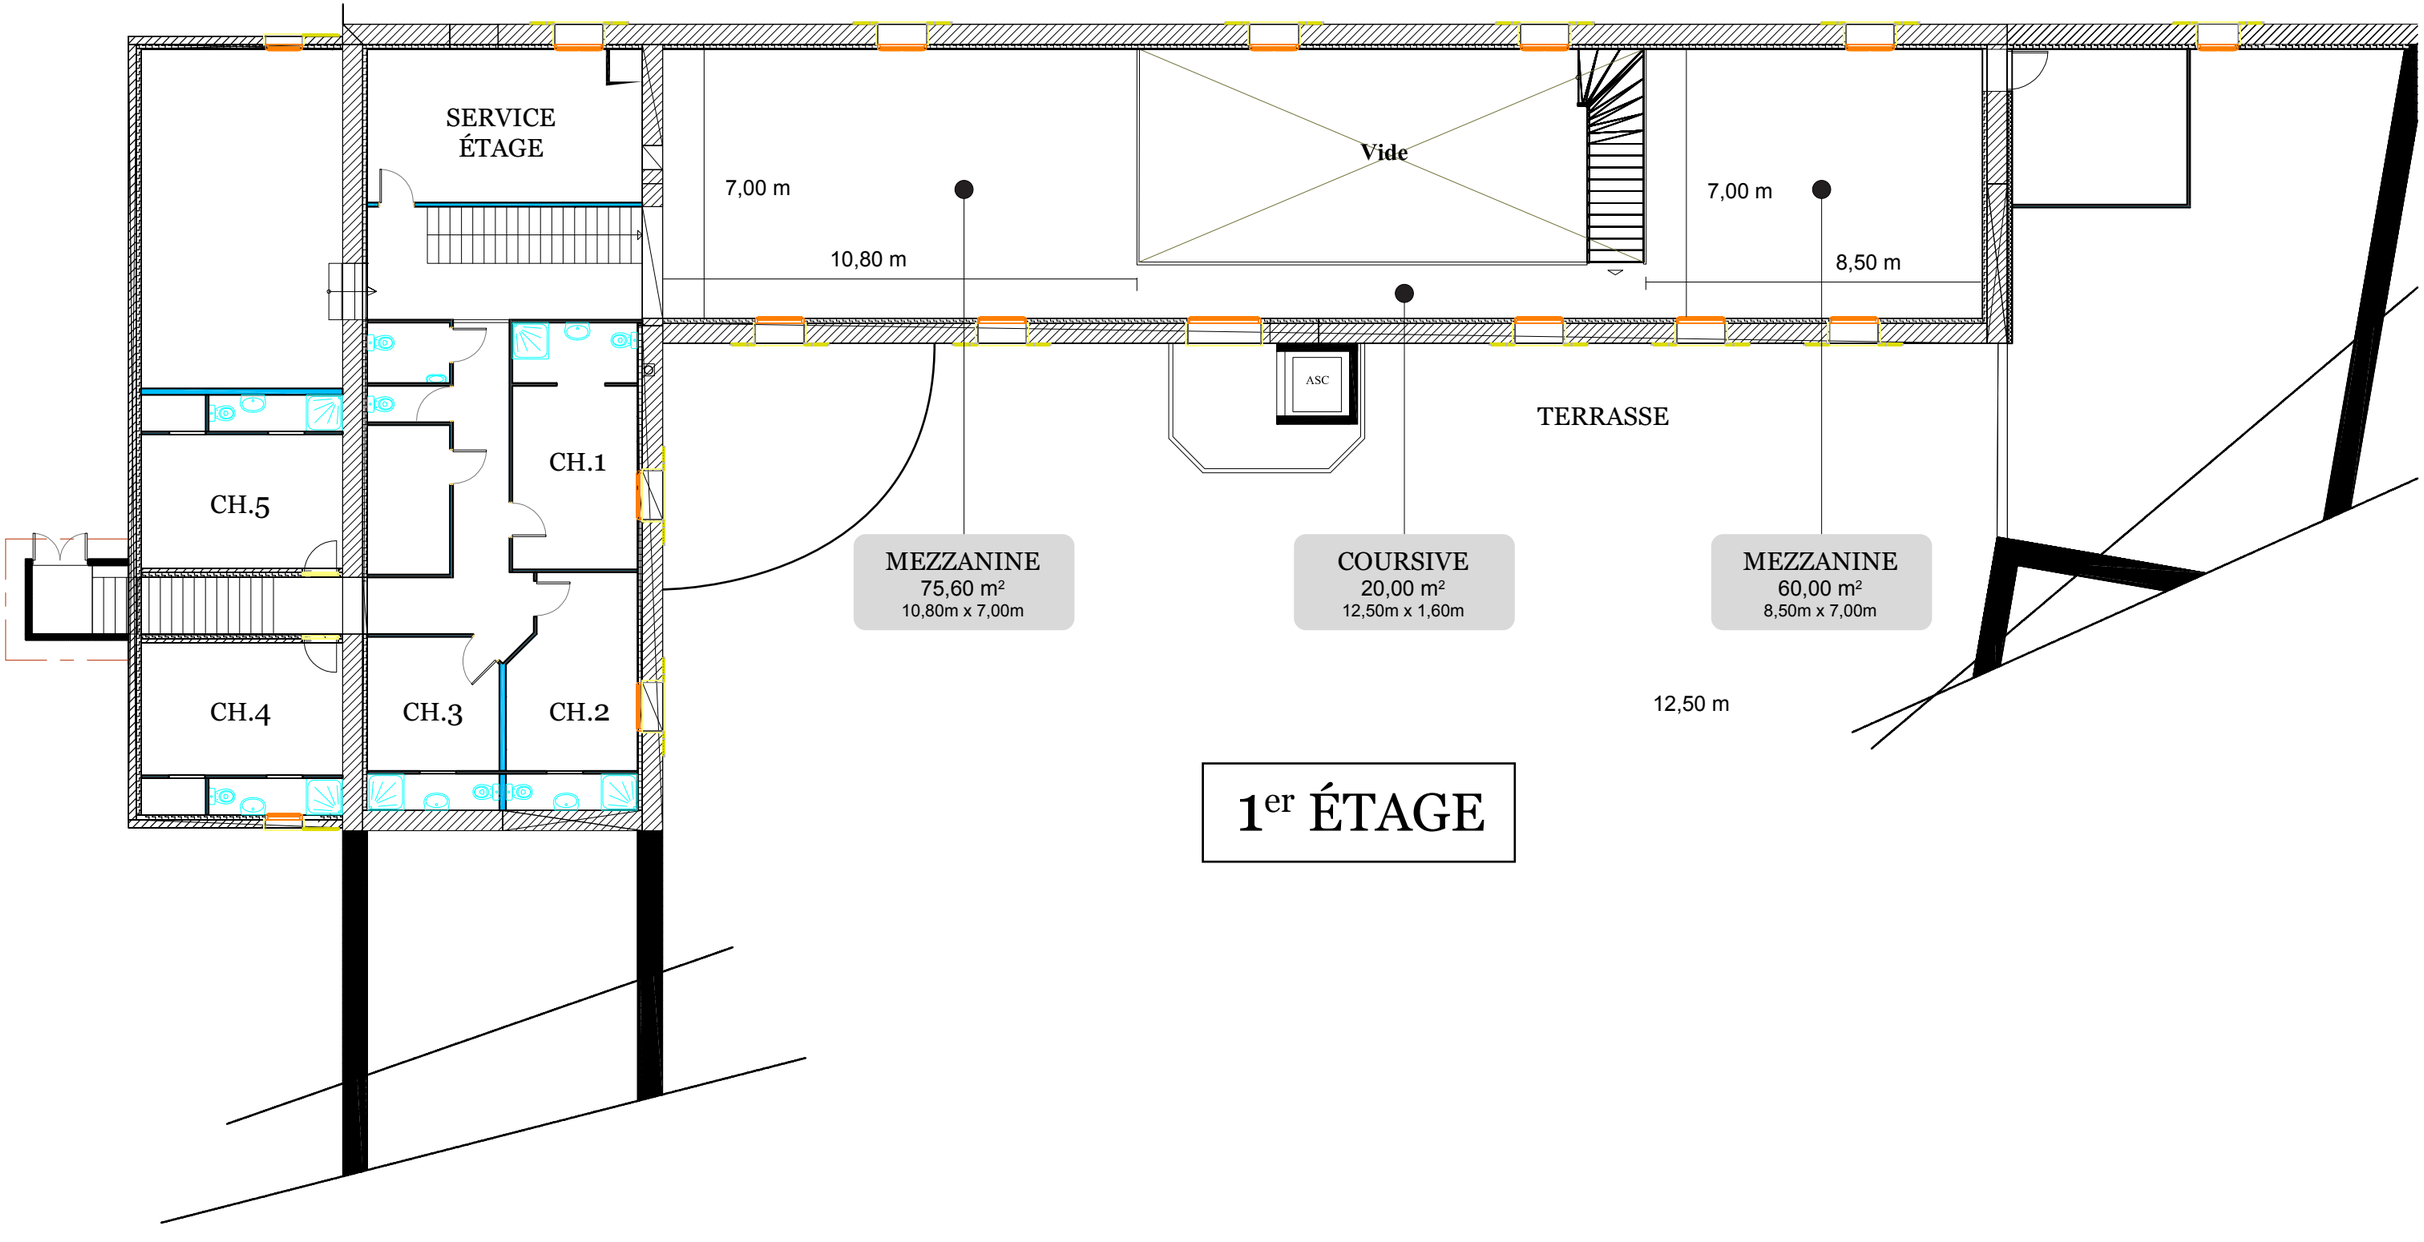
SERVICE
ÉTAGE
7,00 m
10,80 m
Vide
7,00 m
8,50 m
ASC
TERRASSE
CH.1
CH.5
CH.4
CH.3
CH.2
MEZZANINE
75,60 m²
10,80m x 7,00m
COURSIVE
20,00 m²
12,50m x 1,60m
MEZZANINE
60,00 m²
8,50m x 7,00m
12,50 m

1er ÉTAGE